


doorsnede a-a

1 : 200

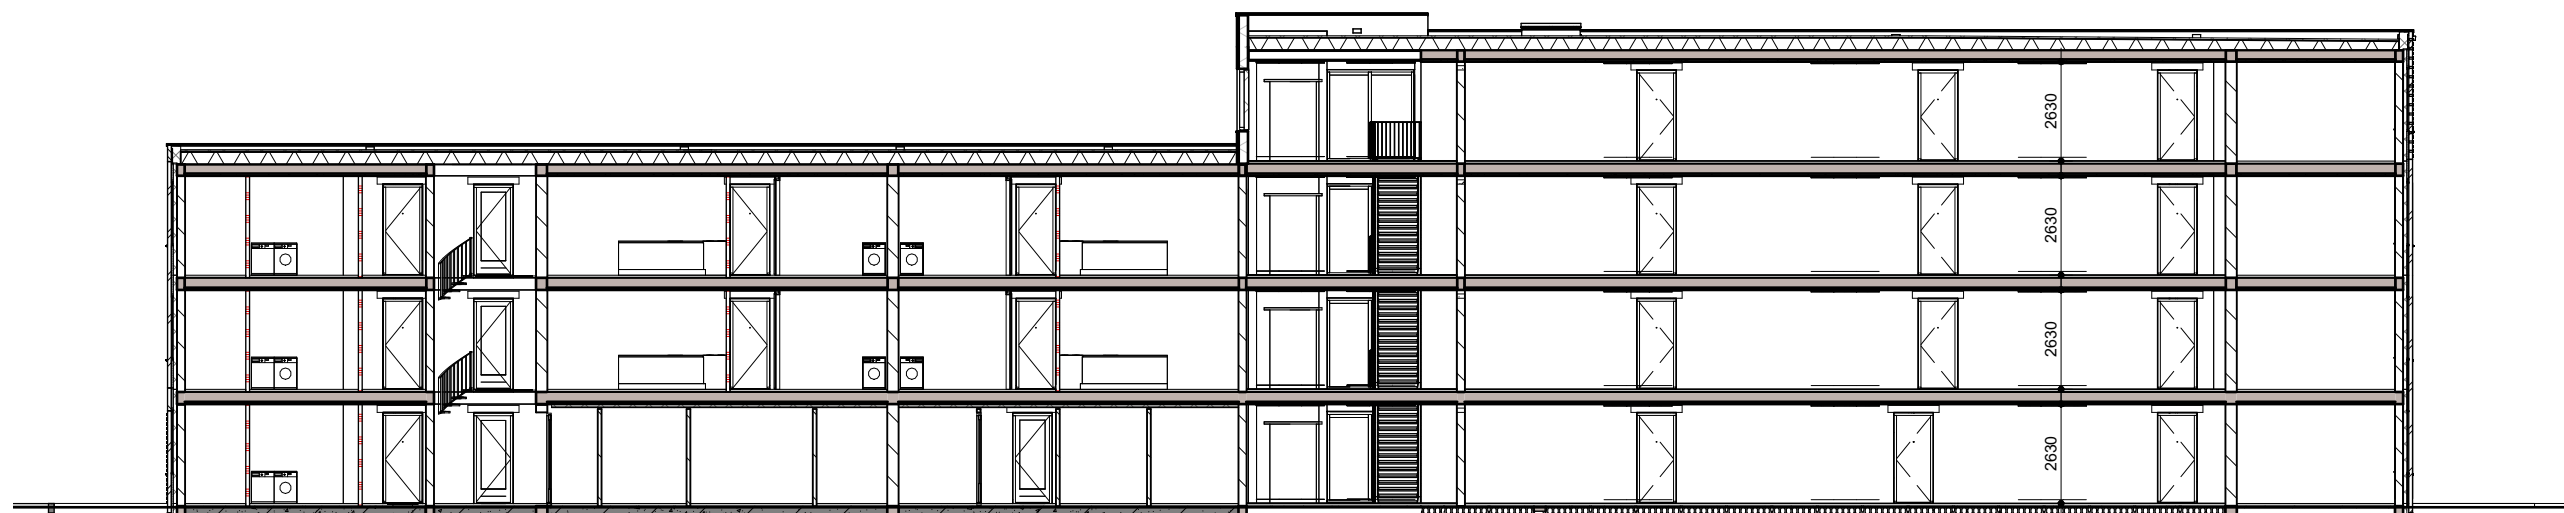

doorsnede b-b

1 : 200




19-09-2025
datum


T. G.
modelleur

project Haaksbergen 35 app
projectnr. VC240010
schaal 1:200
fase omgevingsvergunning


bladnummer
VT-300

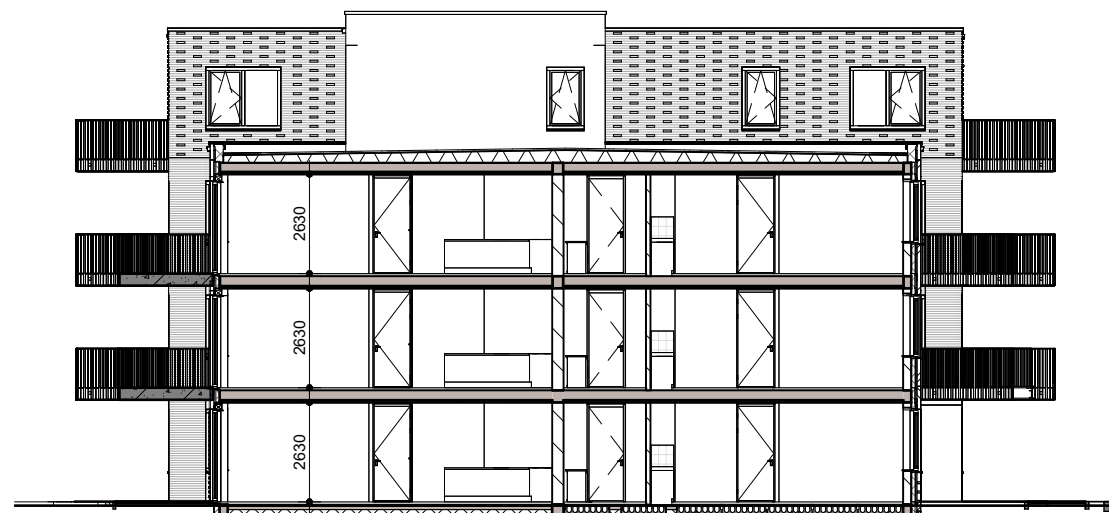


doorsnede 1-1

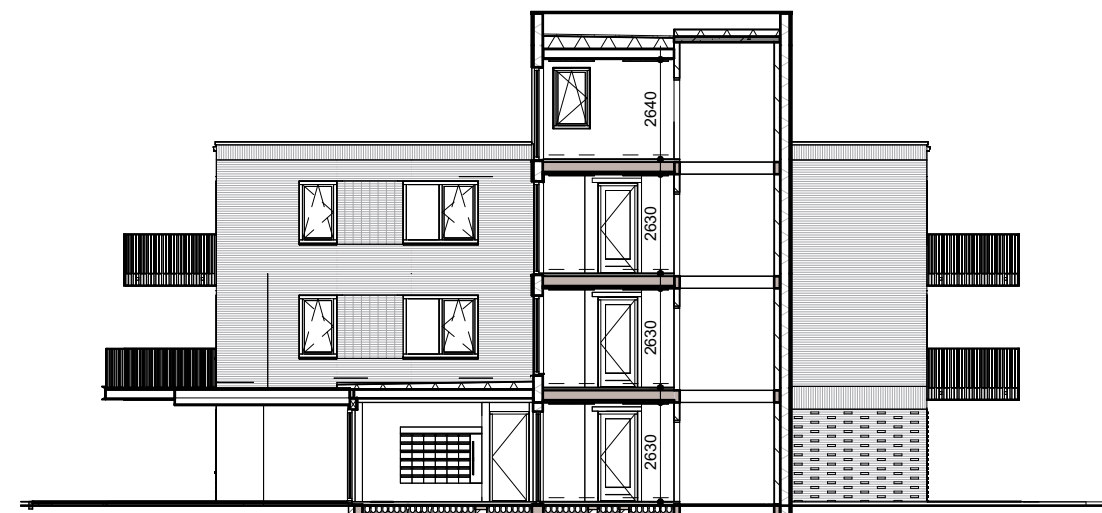

doorsnede 2-2

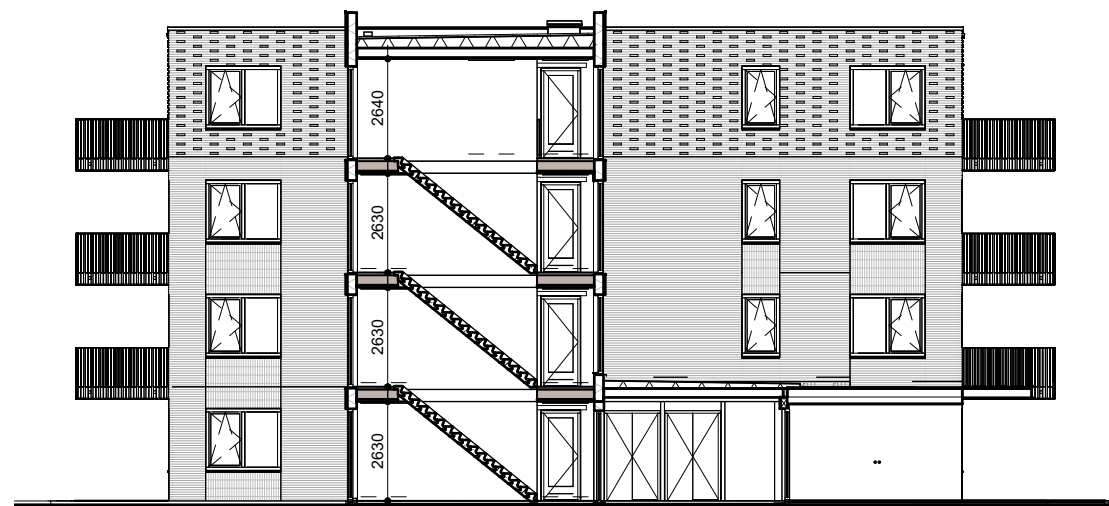

doorsnede 3-3

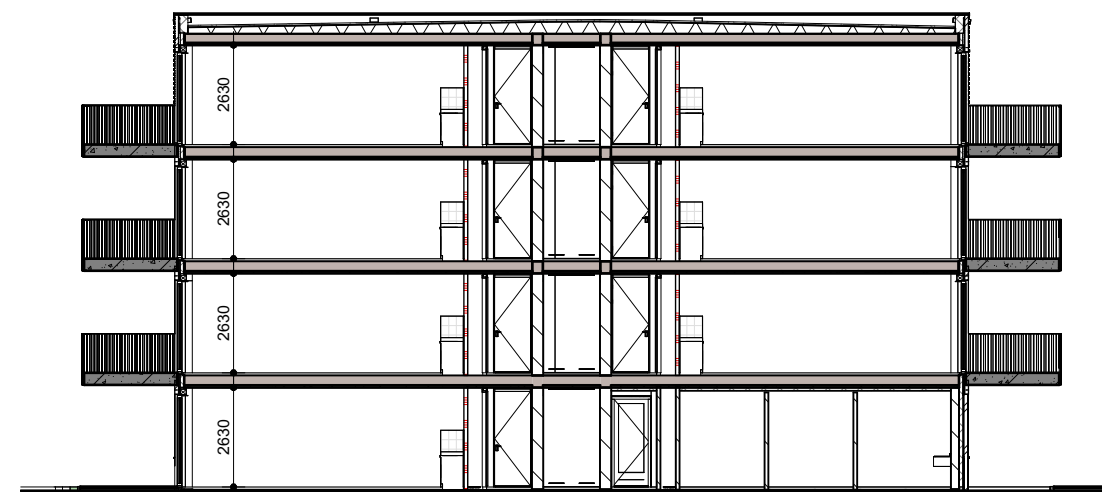

doorsnede 4-4



19-09-2025
datum

T. G.
modelleur

project Haaksbergen 35 app
projectnr. VC240010
schaal 1:200
fase omgevingsvergunning

bladnummer
VT-301